


10 | Detalj izvedbe uvučenog podnožja s okapnim profilom

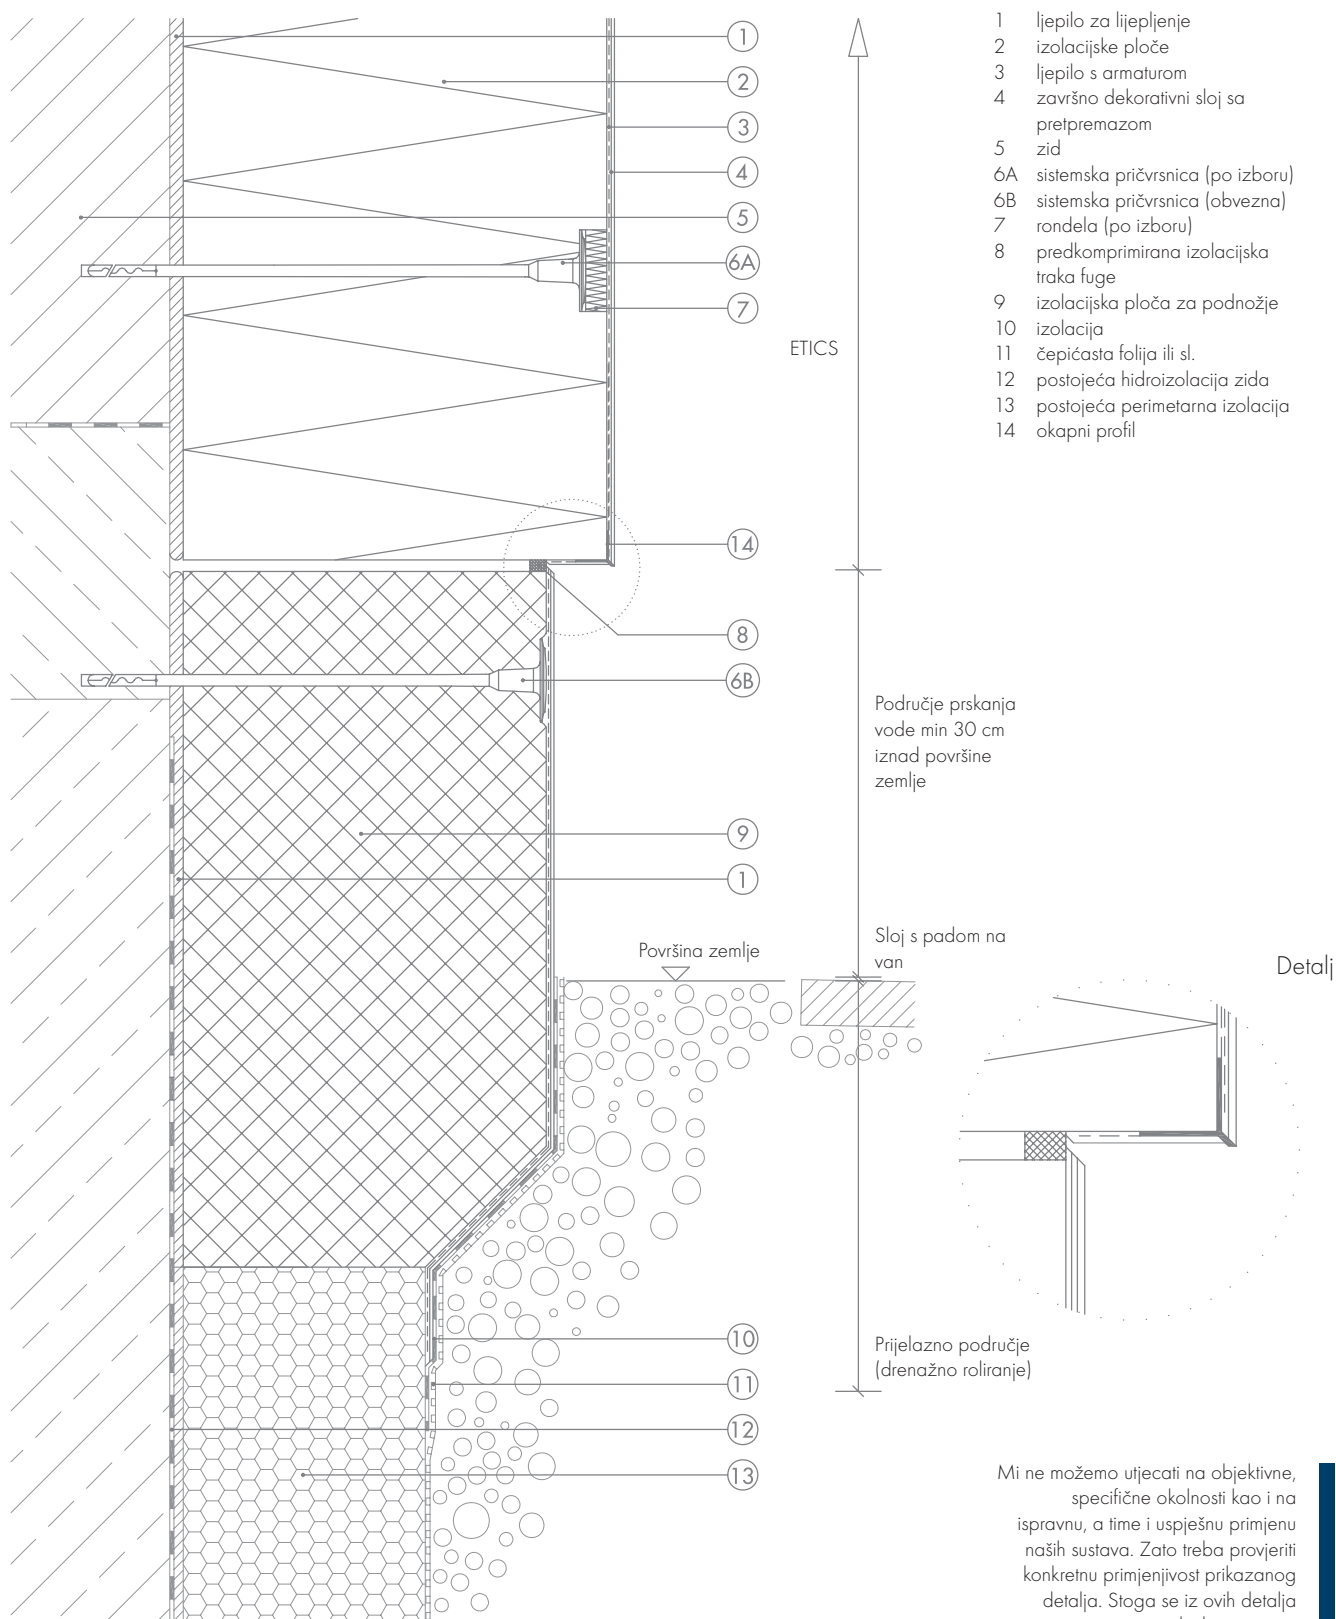

- 1 ljepljenje
- 2 izolacijske ploče
- 3 ljepilo s armaturom
- 4 završno dekorativni sloj sa pretpremazom
- 5 zid
- 6A sistemska pričvrsnica (po izboru)
- 6B sistemska pričvrsnica (obvezna)
- 7 rondela (po izboru)
- 8 predkomprimirana izolacijska traka fuge
- 9 izolacijska ploča za podnožje
- 10 izolacija
- 11 čepićasta folija ili sl.
- 12 postojeća hidroizolacija zida
- 13 postojeća perimetarna izolacija
- 14 okapni profil

ETICS

Područje prskanja vode min 30 cm iznad površine zemlje

Površina zemlje

Sloj s padom na van

Prijelazno područje (drenažno roliiranje)

Detalj

Mi ne možemo utjecati na objektivne, specifične okolnosti kao i na ispravnu, a time i uspješnu primjenu naših sustava. Zato treba provjeriti konkretnu primjenjivost prikazanog detalja. Stoga se iz ovih detalja ne može izvesti direktna pravna odgovornost. Građevinski elementi koji graniče s prikazanim detaljima su samo shematski prikazani.

Izdavanje 08/2007